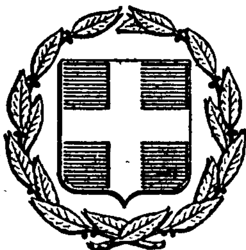


ΕΦΗΜΕΡΙΣ ΤΗΣ ΚΥΒΕΡΝΗΣΕΩΣ
ΤΗΣ ΕΛΛΗΝΙΚΗΣ ΔΗΜΟΚΡΑΤΙΑΣ

ΕΝ ΑΘΗΝΑΙΣ
ΤΗι 15 ΦΕΒΡΟΥΑΡΙΟΥ 1980

ΤΕΥΧΟΣ ΤΕΤΑΡΤΟΝ

ΑΡΙΘΜΟΣ ΦΥΛΛΟΥ
112

ΠΕΡΙΕΧΟΜΕΝΑ

ΑΠΑΛΛΟΤΡΙΩΣΕΙΣ

ΑΠΟΦΑΣΕΙΣ

'Αριθ. Ζ/203 (1)

Περὶ κηρύξεως ὡς ἀναδασωτέας δημόσιας δασικῆς ἐκτάσεως στὴ θέση Μούρτεζα τῆς Κοινότητας Πολυποτάμου τοῦ Ν. Εὐβοίας.

Ο ΝΟΜΑΡΧΗΣ ΕΥΒΟΙΑΣ

Σύμφωνα μὲ :

1. Τὶς διατάξεις : α) τοῦ ἄρθρου 117 παρ. 3 τοῦ Συντάγματος τῆς 'Ελλάδος β) τῶν ἄρθρων 38 καὶ 41 τοῦ Ν. 998/1979 «περὶ προστασίας τῶν δασῶν καὶ τῶν δασικῶν ἐν γένει ἐκτάσεων τῆς Χώρας», γ) τοῦ Ν. 3200/1955 «περὶ διοικητικῆς ἀποκεντρώσεως», σὲ συνδυασμὸ μὲ τὶς διατάξεις τοῦ Ν.Δ. 532/1970 «περὶ συμπληρώσεως τῶν διατάξεων περὶ διοικητικῆς ἀποκεντρώσεως» καὶ τοῦ 709/1970 Β.Δ/τος, ποὺ ἐκδόθηκε σὲ ἐκτέλεση αὐτοῦ.

2. Τὶς ἑξῆς διαταγὲς τοῦ 'Υπουργείου Γεωργίας : α) 5684/499/ἐγκ. 48/11.2.71 «περὶ προϋποθέσεων κηρύξεως ἐκτάσεων ὡς ἀναδασωτέων». β) 88854/7483/ἐγκ. 104/1.10.75 καὶ 114812/2946/ἐγκ. 154/24.12.75 «περὶ ἐφαρμογῆς διατάξεων ποὺ ἀφοροῦν ἀναδασωτέες ἐκτάσεις», γ) 10582/539/13.2.76 «περὶ διευκρινήσεως τῆς ἀνωτέρω 114812/2946/ἐγκ. 154/24.12.75 διαταγῆς». δ) 217606/1610/13.6.77 «περὶ παροχῆς συμπληρωματικῶν ὁδηγιῶν».

3. Τὴν πρόταση ποὺ ὑποβλήθηκε μὲ τὴν Ζ/6472/16.11.79 ἀναφορὰ τοῦ ἁρμοδίου Δασαρχείου Χαλκίδος σχετικὰ μὲ τὴν κήρυξη ὡς ἀναδασωτέας τῆς κατωτέρω δασικῆς ἐκτάσεως καὶ τὴ σύμφωνη γνώμη τῆς Φιλοδασικῆς 'Επιτροπῆς Χαλκίδος ὅπως διατυπώθηκε στὸ 3/10.12.79 Πρακτικὸ θέμα 11.

'Επειδὴ ἡ ἔκταση χρειάζεται προστασία γιὰ τὴν ἐπαναδημιουργία τῆς δασικῆς βλαστήσεως ποὺ καταστράφηκε ὁλοσχερῶς ἀπὸ πυρκαϊά, ἀποφασίζουμε :

Κηρύσσουμε ὡς ἀναδασωτέα δημόσια δασικὴ ἔκταση 50 στρεμμάτων, μὲ σκοπὸ τὴν προστασία γιὰ τὴν ἐπαναδημιουργία τῆς δασικῆς βλαστήσεως ποὺ καταστράφηκε ἀπὸ πυρκαϊὰ τὴν 25.9.1979.

'Η ἔκταση αὐτή, ποὺ βρίσκεται στὴ θέση Μούρτεζα τῆς περιφέρειας τῆς Κοινότητας Πολυποτάμου Ν. Εὐβοίας, καλυπτόταν ἀπὸ ἀείφυλλα πλατύφυλλα καὶ καταστράφηκε ὁλοσχερῶς τὴν 25.9.79 ἀπὸ πυρκαϊά.

Σχετικὸ τὸ σχεδιάγραμμα μὲ κλίμακα 1 : 1000 τὸ ὁποῖο ἀποτελεῖ ἀναπόσπαστο μέρος τῆς ἀποφάσεως αὐτῆς καὶ στὸ ὁποῖο ἡ ἔκταση φαίνεται μὲ τὰ στοιχεῖα ΑΒΓΔΕΖΗΑ καὶ μὲ ὅρια :

'Ανατολικὰ : Δασικὴ ἔκταση

Δυτικὰ : Δασικὴ ἔκταση καὶ ἀγρούς

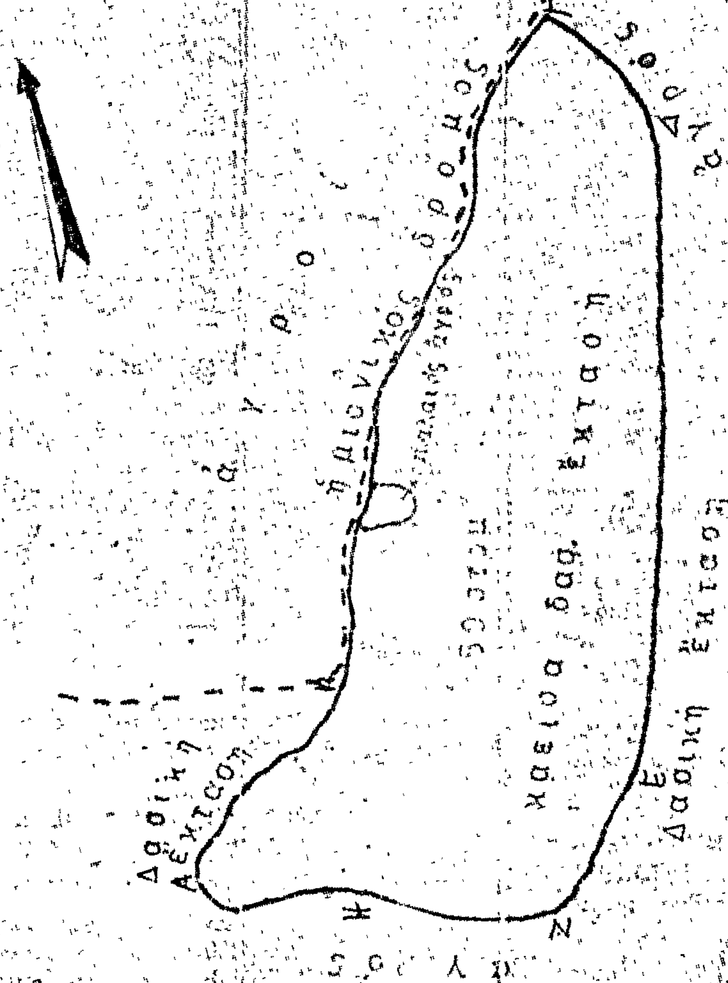
Βόρεια : 'Αγροτικὲς ἐκτάσεις

Νότια : 'Αγροτικὲς ἐκτάσεις.

'Η ἀπόφαση αὐτὴ νὰ δημοσιευθεῖ στὴν 'Εφημερίδα τῆς Κυβερνήσεως.

Χαλκίς, 18 'Ιανουαρίου 1980

'Ο 'Αναπλ. Νομάρχης
Π. ΛΑΜΠΡΟΠΟΥΛΟΣ


ΣΧΕΔΙΑΓΡΑΜΜΑ

'Αριθ. 7449 (2)

Περὶ ἀνακλήσεως τῆς 6859/30.8.1977 ἀποφάσεως τοῦ Νομάρχη Θεσσαλονίκης περὶ ἀπαλλοτριώσεως ἐκτάσεως στὴν περιοχὴ Διαβατῶν-Νεοχωρούδας.

Ο ΝΟΜΑΡΧΗΣ ΘΕΣΣΑΛΟΝΙΚΗΣ

Ἔχοντας ὑπόψη :

1. Τὴν ἀπόφασή μας ἀριθ. 6859/30.8.1977, μὲ τὴν ὁποία κηρύξαμε ἀπαλλοτριωτέα ἔκταση 8.711,42 μ2, στὴν περιοχὴ Διαβατῶν-Νεοχωρούδας Θεσ/νίκης, γιὰ τὴν κάλυψη στρατιωτικῶν ἀναγκῶν.
2. Τὸ ἔγγραφο ἀριθ. Φ.913.3/38/87/12857/8.11.1979 τοῦ ΤΕΘΑ, μὲ τὸ ὁποῖο προτείνεται ἡ ἀνάκληση τῆς ἀνωτέρω ἀποφάσεως, διότι ὁ σκοπὸς τῆς ἀπαλλοτριώσεως θὰ ἐπιτευχθεῖ μὲ ἀνταλλαγὴ ἀκινήτων τοῦ ΤΕΘΑ καὶ τῆς Ἱερᾶς Μητροπόλεως Νεαπόλεως καὶ Σταυρουπόλεως Θεσ/νίκης.
3. Τὶς διατάξεις τοῦ Ν. 3200/55 περὶ διοικητικῆς ἀποκεντρώσεως, τοῦ Ν. 797/71 «περὶ ἀναγκαστικῶν ἀπαλλοτριώσεων» καὶ τοῦ Β.Δ. 139/1971, ἀποφασίζουμε :

Ἀνακαλοῦμε τὴν ἀπόφασή μας ἀριθ. 6859/30.8.1977, μὲ τὴν ὁποία κηρύξαμε ἀπαλλοτριωτέα ἔκταση μ2 8.711,42 στὴν περιοχὴ Διαβατῶν-Νεοχωρούδας γιὰ στρατιωτικὲς ἀνάγκες, ἐπειδὴ ἡ ἀνωτέρω ἔκταση θὰ περιέλθει στὴν κυριότητα τοῦ Δημοσίου μὲ ἀνταλλαγὴ οἰκοπέδου ἰδιοκτησίας τοῦ ΤΕΘΑ.

Ἡ ἀπόφαση αὐτὴ νὰ δημοσιευθεῖ στὴν Ἐφημερίδα τῆς Κυβερνήσεως.

Θεσσαλονίκη, 3 Δεκεμβρίου 1979

Ὁ Νομάρχης κ.α.
Ὁ Γενικὸς Διευθυντὴς
ΓΕΩΡΓΙΟΣ ΚΕΦΑΛΑΣ

'Αριθ. Τ.Υ. 9066 (3)

Περὶ ἀπαλλοτριώσεως ἀκινήτων πρὸς κατασκευὴ τοῦ συνδετηρίου τμήματος Φράγμα Μόρνου - Κόκκινο - Διακόπι μὲ τὴν ὁδὸ Διακοπίου - Καλλίου - Λιδωρικίου.

Ο ΝΟΜΑΡΧΗΣ ΦΩΚΙΔΟΣ

Ἔχοντας ὑπόψη :

1. Τὶς διατάξεις τοῦ Ν.Δ. 797/71 «περὶ ἀναγκαστικῶν ἀπαλλοτριώσεων, σὲ συνδυασμὸ μὲ τὶς διατάξεις τοῦ Β.Δ. 139/1971, καὶ
2. Τὶς διατάξεις τοῦ ἄρθρου 6 τοῦ Ν. 3316/1925, σὲ συνδυασμὸ μὲ τὶς διατάξεις τοῦ ἄρθρου 3 τοῦ Α.Ν. 1838/1951 «περὶ ἔργων ὑδρεύσεως Ἀθηνῶν - Πειραιῶς καὶ Περιχώρων», ἀποφασίζουμε :

Κηρύσσουμε ἀναγκαστικὴ ἀπαλλοτρίωση, λόγω δημόσιας ὠφέλειας καὶ εἰδικότερα ἀπαλλοτρίωση ἀκινήτων πρὸς κατασκευὴ τοῦ συνδετηρίου τμήματος Φράγμα Μόρνου - Κόκκινο - Διακόπι, μὲ τὴν ὁδὸ Διακοπίου - Καλλίου - Λιδωρικίου, ὅπως φαίνεται στὸ κτηματολογικὸ διάγραμμα καὶ τὸν κτηματολογικὸ πίνακα, ποὺ συντάχθηκε ἀπὸ τὴν ἀνάδοχο Ἑταιρεία καὶ θεωρήθηκε ἀπὸ τὸν προϊστάμενο τῆς 8ης Περιφερειακῆς Ὑπηρεσίας Δημοσίων Ἔργων Ἀλέξανδρο Συμπέθερο Ἀναπληρωτὴ Γενικὸ Διευθυντὴ τοῦ Ὑπουργείου Δημοσίων Ἔργων.

Στὴν ἔκταση προβάλλουν δικαιώματα οἱ : 1) Ι. Κίρτης Κων/νος τοῦ Ἀθαν. καὶ 2) Κιούπης Νικόλαος κλπ.

Ἡ ἀπαλλοτρίωση κηρύσσεται ὑπὲρ τοῦ Δημοσίου καὶ μὲ δαπάνη τοῦ Ὑπουργείου Δημοσίων Ἔργων (ἔργο 967003 ΔΕ).

Ἡ ἀπόφαση αὐτὴ νὰ δημοσιευθεῖ στὴν Ἐφημερίδα τῆς Κυβερνήσεως.

Ἄμφισσα 19 Δεκεμβρίου 1979

Ὁ Νομάρχης
ΙΩΑΝΝΗΣ ΑΣΙΜΗΣ

ΑΝΑΚΟΙΝΩΣΕΙΣ

'Αριθ. 88721/16391 (4)

Περὶ ἀνακοινώσεως παρακαταθέσεως ἀποζ/σεως ἀπὸ ἀναγκαστικὴ ἀπαλ/ση στὴν Περιοχὴ Βόδα Ἐδέσσης γιὰ τὴν κατασκευὴ ἐγγυοβελτικοῦ ἔργου.

Ο ΥΠΟΥΡΓΟΣ ΓΕΩΡΓΙΑΣ

1. Ἔχοντας ὑπόψη τὰ ἄρθρα 7 καὶ 8 τοῦ Ν.Δ. 797/71 «περὶ ἀναγκαστικῶν ἀπαλ/σεων γνωστοποιοῦμε στοὺς κατωτέρω ἀναφερομένους.

α) Αὐτοὺς ποὺ ἔχουν ἢ ἀξιώνουν δικαιώματα κυριότητας ἐπὶ τῶν ἀκινήτων ποὺ ἀπαλλοτριώθηκαν ἀναγκαστικὰ γιὰ τὴν κατασκευὴ τῆς κυρίας διώρυγας τοῦ ἀρδευτικοῦ Δικτύου Βόδα Ἐδέσσης, ἐκτάσεως 654,410 μ2 δυνάμει τῆς Γ 219/393/25.1.1968 κοινῆς ἀποφάσεως τῶν Ὑπουργῶν Οἰκονομικῶν καὶ Γεωργίας (ΦΕΚ 19/1968 τ. Δ')

β) Στοὺς δανειστὲς ποὺ ἔχουν ἐγγράψει ὑποθήκη ἢ ἔχουν κάνει ἐνέργειες κατασχέσεως ἐπὶ τῶν ἀνωτέρω ἀκινήτων ἢ στοὺς τρίτους ἐν γένει διεκδικητὲς ὅτι ἡ προσωρινὴ ἀποζημίωση, ποὺ καθορίστηκε μὲ τὴν 23/1974 ἀπόφαση τοῦ Μονομελοῦς Πρωτοδικείου Βεροίας γιὰ ὅλα τὰ ἀκίνητα μὲ τὰ ἐπικείμενα σ' αὐτά, ὅπως εἰκονίζονται στὸ κτηματολογικὸ διάγραμμα καὶ τὸ σχετικὸ κτηματολογικὸ πίνακα, κατατέθηκε στὸ Ταμεῖο Παρ/κῶν καὶ Δανείων καὶ ἐκδόθηκε γιὰ τὸ σκοπὸ αὐτὸ τὸ 5915/6.12.1979 γραμμάτιο συστάσεως Παρ/κης τοῦ γραφείου Παρ/κῶν Ἐδέσσης γιὰ συνολικὸ ποσὸ δραχμῶν δέκα ἑπτὰ χιλιάδες διακόσιες ἐνενήντα (17.290)

2. Ἡ αποζ/ση αὐτὴ θὰ ἀποδοθεῖ στοὺς κατὰ νόμο δικαιούχους.

Ἡ ἀνακοίνωση αὐτὴ νὰ δημοσιευθεῖ στὴν Ἐφημερίδα τῆς Κυβερνήσεως.

Ἀθῆναι, 13 Δεκεμβρίου 1979

Μὲ ἐντολὴ Ὑπουργοῦ
Ὁ Διευθυντὴς
Κ. ΠΑΤΡΙΚΟΣ

'Αριθ. 200057 (5)

Περὶ ἀνακοινώσεως παρακαταθέσεως ἀποζημιώσεως γιὰ ἀπαλλοτρίωση ἀκινήτων πρὸς συμπλήρωση ζώνης ἀσφαλείας Φάρου- Αὐλῖδος.

Ο ΝΟΜΑΡΧΗΣ ΕΥΒΟΙΑΣ

Σύμφωνα μὲ τὰ ἄρθρα 7 καὶ 8 τοῦ Ν.Δ. 797/1971 «περὶ ἀναγκαστικῶν ἀπαλλοτριώσεων» γνωστοποιοῦμε :

α) Σὲ ὅσους ἔχουν ἢ διεκδικοῦν δικαιώματα κυριότητας σὲ ἀκίνητα ποὺ ἀπαλλοτριώθηκαν ἀναγκαστικὰ μὲ τὴ 9651/23.6.76 (ΦΕΚ 272/76) ἀπόφαση τοῦ Νομάρχη Εὐβοίας γιὰ συμπλήρωση ζώνης ἀσφαλείας Φάρου Αὐλῖδος.

β) Τοὺς ἐνυπόθηκους δανειστὲς καὶ τοὺς τρίτους διεκδικητὲς τῶν ἀκινήτων αὐτῶν, ὅτι ἡ ἀποζημίωση τῆς ἐδαφικῆς ἐπιφάνειας καὶ τῶν ἐπικειμένων της, ὅπως περιγράφονται στὸ σχετικὸ κτηματολογικὸ πίνακα, ἡ ὁποία καθορίσθηκε μὲ τὴν 1379/78 ἀπόφαση τοῦ Ἐφετείου Ἀθηνῶν ἔχει παρακατατεθεῖ στὸ Ταμεῖο Παρ. καὶ Δαν. (Γραφ. Παρ. Χαλκίδος)

Σχετικὰ ἔχει ἐκδοθεῖ τὸ 10.807/79 γραμμάτιο συστάσεως παρακαταθήκης δρχ. πενήντα ἕξ χιλιάδων ἑπτακοσίων πενήντα (56.750)

Ἡ ἀποζημίωση θὰ ἀποδοθεῖ στὰ πρόσωπα ποὺ θὰ ἀναγνωρισθοῦν δικαιοῦχοι κατὰ τὴ νόμιμη διαδικασία.

Ἡ ἀνακοίνωση αὐτὴ νὰ δημοσιευθεῖ στὴν Ἐφημερίδα τῆς Κυβερνήσεως.

Χαλκίδα, 17 Δεκεμβρίου 1979

Ὁ Ἀναπληρωτὴς Νομάρχης
Π. ΛΑΜΠΡΟΠΟΥΛΟΣ

'Αριθ. 2308 (6)

Περὶ ἀνακοινώσεως παρακαταθέσεως ἀποζημιώσεως ἀπὸ ἀναγκαστικὴ ἀπαλλοτρίωση ὁδοῦ Παλαιοκάστρου Βάϊ Τοπλοῦ, Ν. Λασιθίου.

Ο ΝΟΜΑΡΧΗΣ ΛΑΣΙΘΙΟΥ

Σύμφωνα μὲ τὰ ἄρθρα 7 καὶ 8 τοῦ Ν.Δ. 797/71 «περὶ ἀναγκαστικῶν ἀπαλλοτριώσεων», γνωστοποιοῦμε στοὺς παρακάτω.

α) Σ' ἐκείνους ποὺ ἔχουν ἢ ἀξιώνουν δικαίωμα κυριότητας στὰ ἀκίνητα ποὺ ἀπαλλοτριώθηκαν μὲ τὴ 13158/10707/22.1.1974 κοινὴ ἀπόφαση τῶν 'Υπουργῶν Οἰκονομικῶν καὶ Δημοσίων Ἔργων γιὰ τὴν κατασκευὴ τῆς ἐπαρχιακῆς ὁδοῦ Παλαιοκάστρου Βάϊ Τοπλοῦ Αὐχὴν Τοπλοῦ.

β) Σ' ἐκείνους ποὺ ἔχουν γραμμένη ὑποθήκη γιὰ τὰ ἀκίνητα αὐτὰ ἢ κατάσχεση δανειστῶν ἢ διεκδικητῶν, ὅτι ἡ ἀποζημίωση ποὺ καθορίστηκε μὲ τὴν 309/1975 ἀπόφαση τοῦ μονομελοῦς Πρωτοδικείου Λασιθίου γιὰ τὰ κτηματομερίδια 22 ἕως τέλους τοῦ κτηματολογικοῦ πίνακα καὶ διαγράμματος ἀκίνητα μαζὶ μὲ τὰ ἐπικείμενα σ' αὐτά, κατατέθηκε στὸ Ταμεῖο Παρακαταθηκῶν καὶ Δανείων καὶ ἐκδόθηκε γιὰ τὸ λόγο αὐτὸ τὸ 3979/79 γραμμάτιο τοῦ Ταμείου Παρακαταθηκῶν καὶ Δανείων Σητείας, γιὰ ποσὸ δρ. δύο ἑκατομμύρια διακόσες δέκα ἐννέα χιλιάδες ἑξήντα (2.219.060).

Ἅγιος Νικόλαος, 18 Δεκεμβρίου 1979

'Ο Πρόεδρος κ.ἀ.α.
ΓΡ. ΛΑΣΚΑΡΗΣ

ΠΟΛΕΟΔΟΜΙΑ

ΔΙΑΤΑΓΜΑΤΑ

(7)

Περὶ τροποποιήσεως τοῦ ρυμοτομικοῦ σχεδίου 'Αθηνῶν.

Ο ΠΡΟΕΔΡΟΣ ΤΗΣ ΕΛΛΗΝΙΚΗΣ ΔΗΜΟΚΡΑΤΙΑΣ

Ἔχοντες ὑπ' ὄψει :

1. Τὰς διατάξεις τοῦ ἀπὸ 17.7.1923 Ν.Δ/τος «περὶ σχεδίων πόλεων κλπ.», ὡς μεταγενεστέρως ἐτροποποιήθησαν καὶ συνεπληρώθησαν καὶ εἰδικώτερον τῶν ἄρθρων 3 καὶ 70.

2. Τὴν ὑπ' ἀρ. ΕΔ2α/04/20/Φ.Θ.2.1.1./1979 κοινὴν ἀπόφασιν τοῦ Πρωθυπουργοῦ καὶ τοῦ 'Υπουργοῦ Δημοσίων Ἔργων «περὶ ἀντικαταστάσεως τῆς ὑπ' ἀρ. ΕΔ2α/04/59/Φ.Θ.2.1.1./1978 ἀποφάσεως «περὶ μεταβιβάσεως ἁρμοδιοτήτων τοῦ 'Υπουργοῦ Δημοσίων Ἔργων εἰς τὸν 'Υφυπουργὸν τοῦ αὐτοῦ 'Υπουργείου» (ΦΕΚ 106/Β).

3. Τὰς ὑπ' ἀρ. 361/1979 καὶ 646/1979 πράξεις τοῦ Δημοτικοῦ Συμβουλίου 'Αθηναίων.

4. Τὴν ὑπ' ἀρ. 926/1979 γνωμοδότησιν τοῦ Συμβουλίου Δημοσίων Ἔργων (Τμῆμα Οἰκισμοῦ) προτάσει τοῦ 'Υφυπουργοῦ Δημοσίων Ἔργων, ἀπεφασίσαμεν :

Ἄρθρον Μόνον

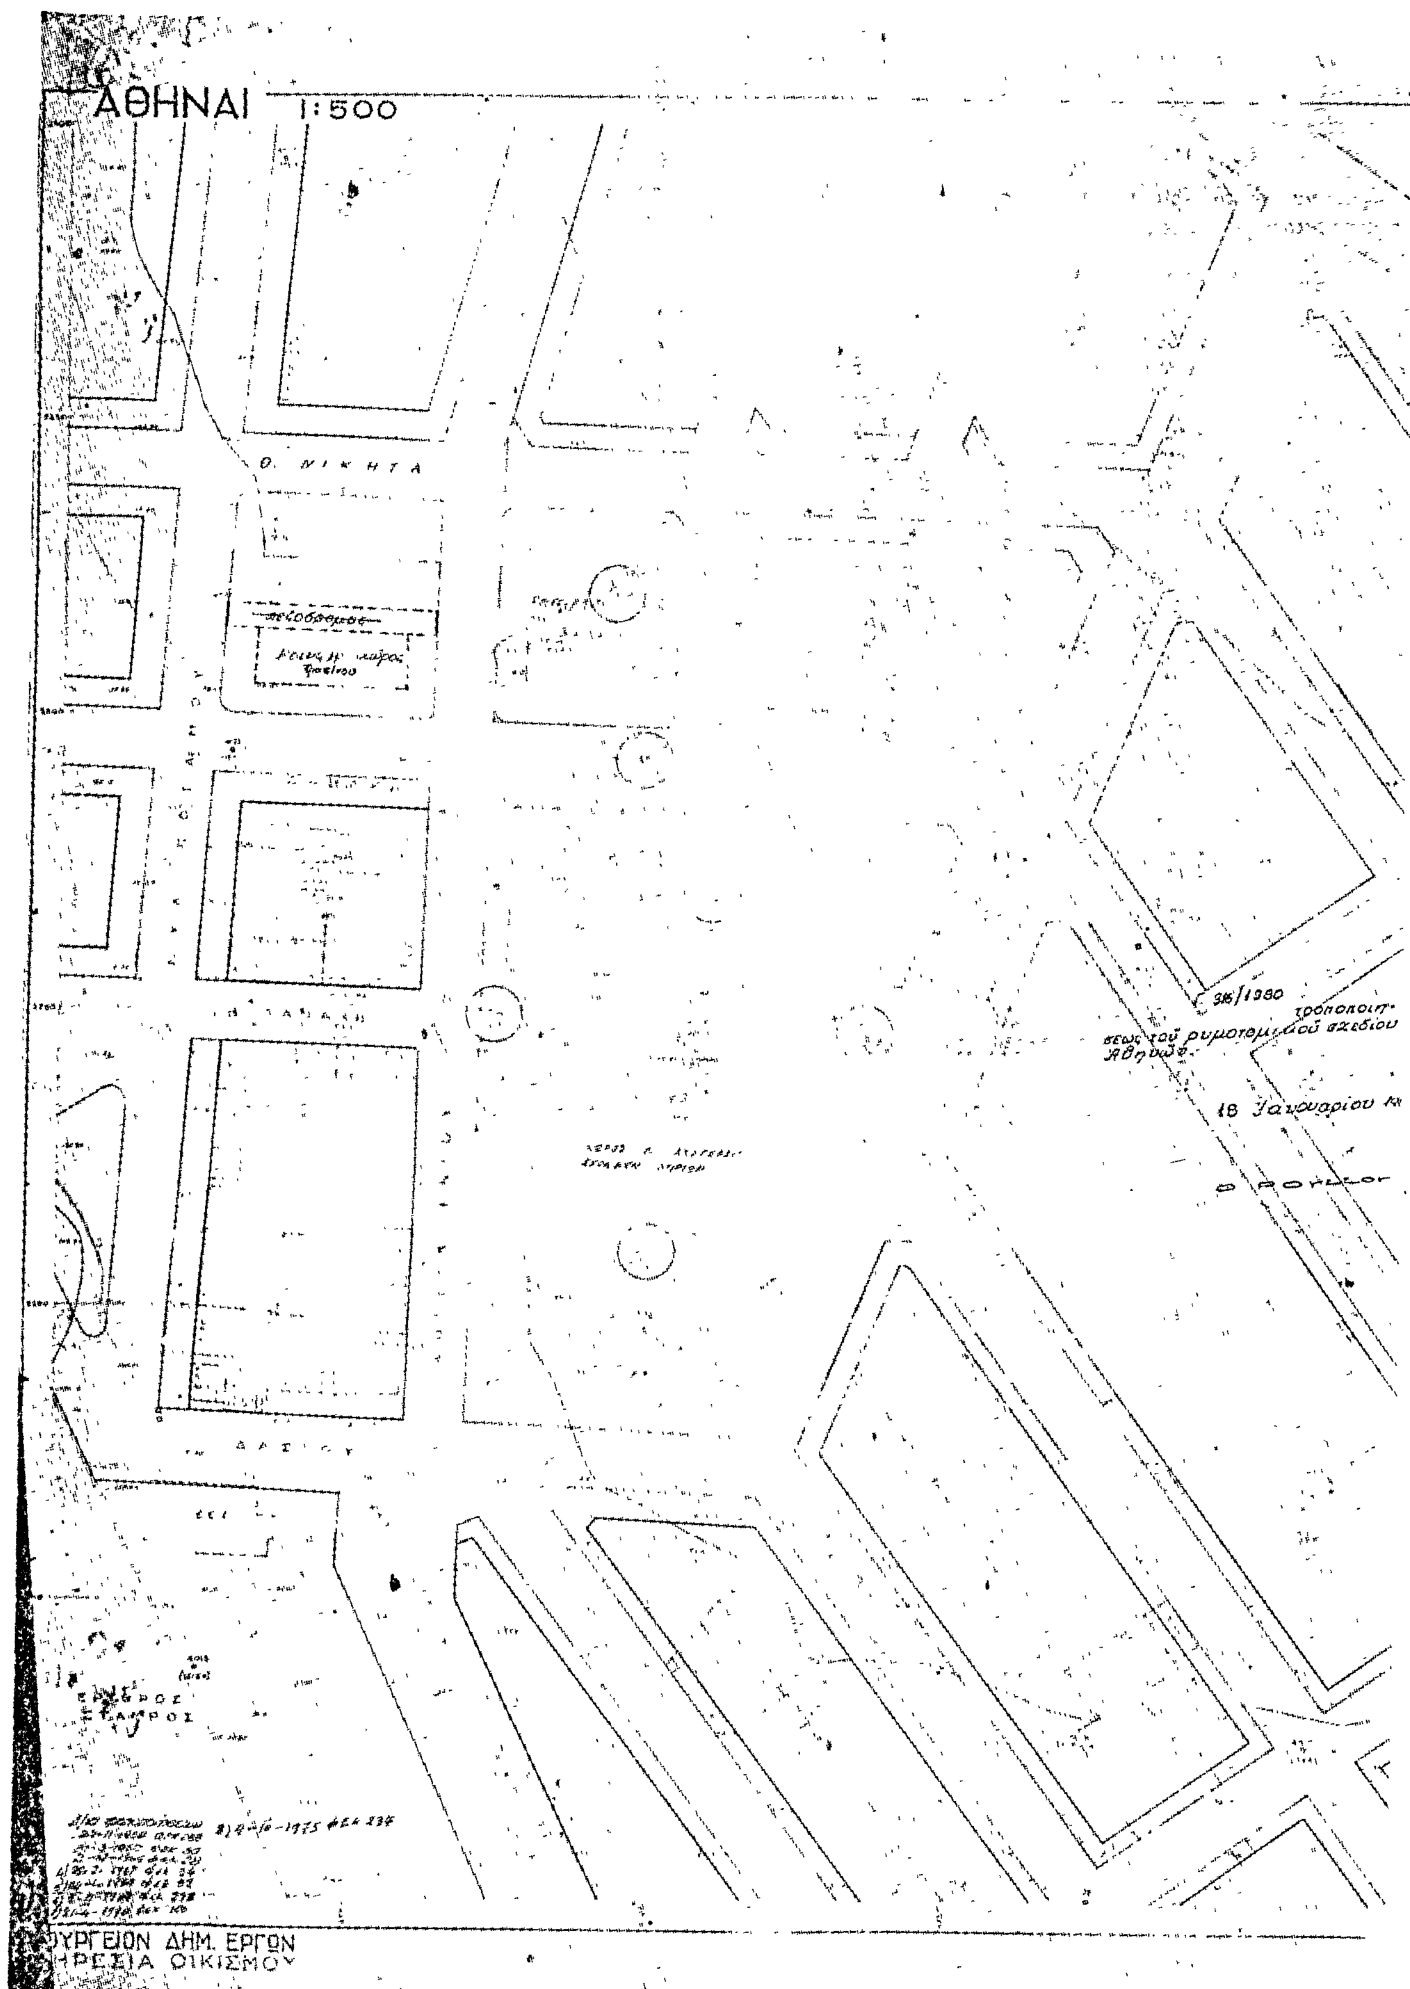
'Εγκρίνεται ἡ τροποποίησις τοῦ ρυμοτομικοῦ σχεδίου 'Αθηνῶν διὰ μετατροπῆς τοῦ οἰκοδομικοῦ τετραγώνου τοῦ περικλειομένου ὑπὸ τῶν ὁδῶν Μυλοποτάμου-Δαβάκη-Κοργιαλενίου γαὶ πεζοδρόμου εἰς κοινόχρηστον χῶρον καὶ ἑνοποιήσεως αὐτοῦ μετὰ τοῦ παρακειμένου κοινοχρήστου χώρου, ὡς ἐμφαίνεται εἰς τό, ὑπὸ τοῦ Γενικοῦ Διευθυντοῦ Οἰκισμοῦ θεωρημένον διὰ τῆς ὑπ' ἀρ. Γ. 316/1980 πράξεως αὐτοῦ σχετικὸν πρωτότυπον διάγραμμα ὑπὸ κλίμακα 1 : 500, τοῦ ὁποίου συνοπτικὸν ἀντίτυπον δημοσιεύεται μετὰ τοῦ παρόντος.

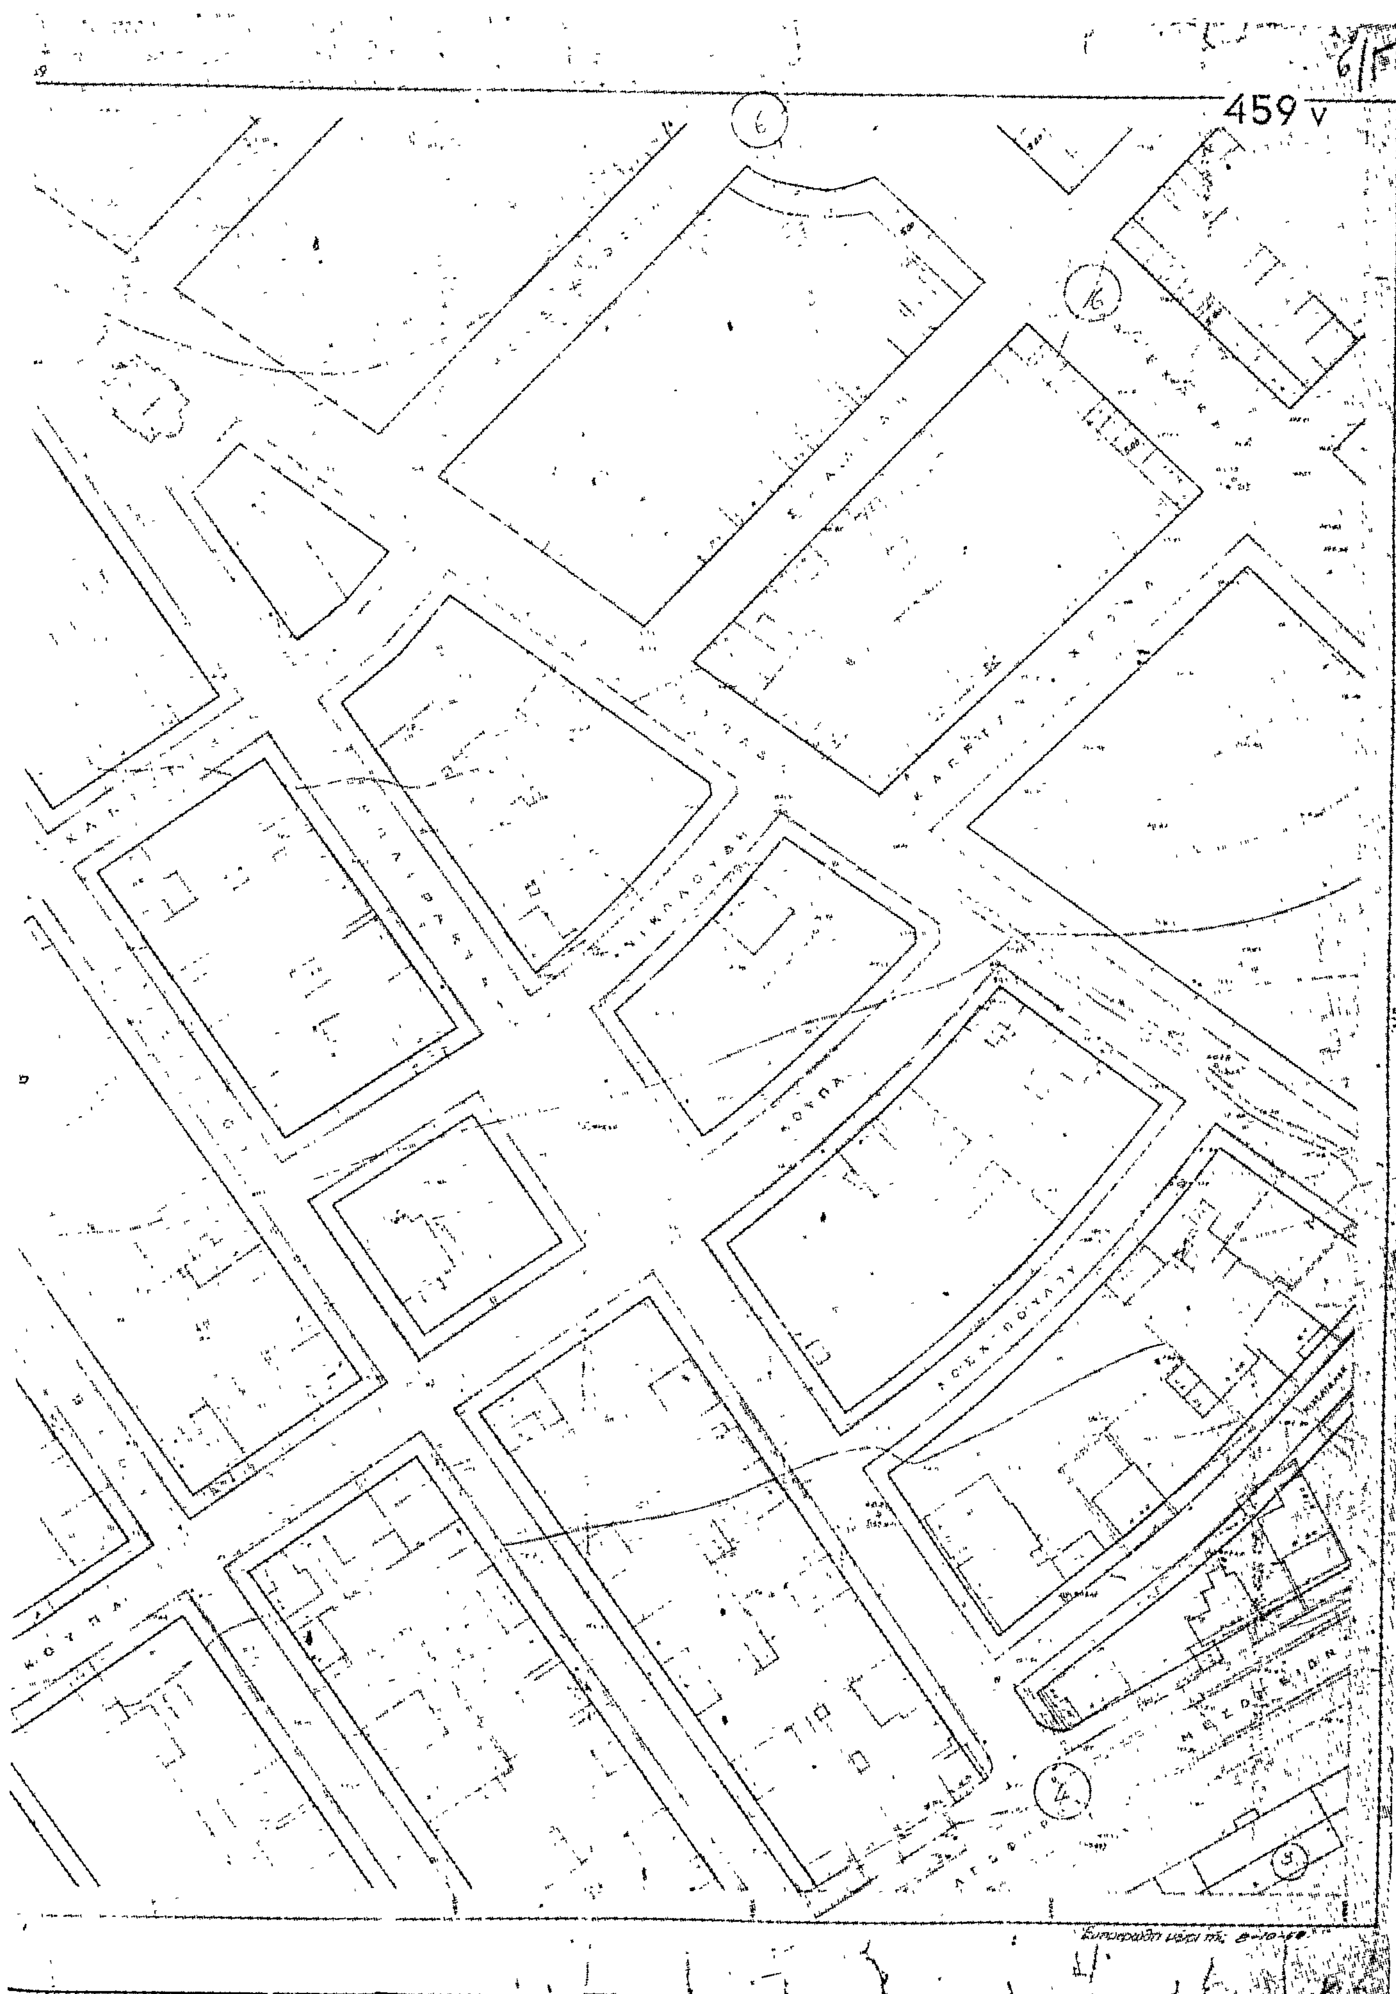
Εἰς τὸν 'Υφυπουργὸν Δημοσίων Ἔργων, ἀναθέτομεν τὴν δημοσίευσιν καὶ ἐκτέλεσιν τοῦ παρόντος Διατάγματος.

'Εν 'Αθήναις τῇ 24 'Ιανουαρίου 1980

Ο ΠΡΟΕΔΡΟΣ ΤΗΣ ΔΗΜΟΚΡΑΤΙΑΣ
ΚΩΝΣΤΑΝΤΙΝΟΣ Δ. ΤΣΑΤΣΟΣ

Ο ΥΦΥΠΟΥΡΓΟΣ ΔΗΜΟΣΙΩΝ ΕΡΓΩΝ
ΣΤΕΦΑΝΟΣ ΜΑΝΟΣ


ΑΘΗΝΑΙ 1:500
Ο. ΝΙΚΗΤΑ
ΔΑΣΙΟΥ
ΥΠΟΥΡΓΕΙΟΝ ΔΗΜ. ΕΡΓΩΝ
ΥΠΗΡΕΣΙΑ ΟΙΚΙΣΜΟΥ


459 V

ΑΝΑΚΟΙΝΩΣΕΙΣ

(8)

Περὶ εἰδοποιήσεως τῆς γενομένης καταθέσεως χρηματικοῦ ποσοῦ πρὸς ἀποζημίωσιν ἀκινήτου κειμένου ἐν Ἁγίῳ Νικολάῳ Κρήτης καὶ εἰς τὴν συνοικίαν «Κεφάλι».

Ὁ Κων/νος Μιχ. Πάγκαλος, κάτοικος Ἁγίου Νικολάου Κρήτης, δυνάμει τοῦ ὑπ' ἀριθ. 4604/18.1.1980 γραμματίου συστάσεως παρακαταθήκης τοῦ Ταμείου Παρακαταθηκῶν καὶ Δανείων Γραφείου Ἁγίου Νικολάου, κατέθεσε παρ' αὐτῷ τὸ ποσὸν τῶν δραχμῶν εἴκοσι δύο χιλιάδων πέντε (22.005) ἵνα ἀποδοθῇ νομίμως εἰς τὸν Γεώργιον Κων/νου Μετζάκην κάτοικον Ἀθηνῶν Πλάτωνος 122 Καλλιθέα διὰ τὴν ρυμοτομηθεῖσα οἰκοπεδικὴ ἔκτασιν σύμφωνα μὲ τὴν ὑπ' ἀριθ. 13170/75 ἀπόφασιν τοῦ Νομάρχου Λασιθίου δι' ἧς ἐπεκυρώθη ἡ ὑπ' ἀριθ. 9/75 πρᾶξις τακτοποιήσεως καὶ ἀναλογισμοῦ τῆς Δ/σεως τεχνικῶν ὑπηρεσιῶν Νομοῦ Λασιθίου καὶ καθορίσθη τιμὴ μονάδος διὰ τῆς ὑπ' ἀριθ. 69/77 ἀποφάσεως τοῦ Μονομελοῦς Πρωτοδικείου Λασιθίου, καὶ τὸ ὁποῖον γραμμάτιον κατέθεσα εἰς τὴν Συμβολαιογράφον Ἁγίου Νικλάου Κρήτης Κλειὼ—Ἰωάννου Μπετούρα Μηλιάκη συνταχθείσης τῆς ὑπ' ἀριθ. 10399/3.11.1980 πράξεώς της.

Πρὸς γνῶσιν τοῦ ἀνωτέρω δικαιούχου καὶ διὰ τὰς κατὰ τοὺς κειμένους νόμους συνεπείας ὑπὸ τὴν ρητὴν ἐπιφύλαξιν παντὸς ἐν γένει δικαιώματός μου ὁποθενδήποτε ἀπορρέοντας, γίνεται ἡ παροῦσα εἰδοποίησις διὰ τὴν ἀκώλυτον κατάληψιν τοῦ ρυμοτομηθέντος ἀκινήτου (οἰκοπέδου) περὶ οὗ αἱ ἀνωτέρω μνημονεόμεναι ἀποφάσεις.

Ὁ Πληρεξούσιος Δικηγόρος
ΙΩΑΝΝΗΣ Ι. ΜΠΕΤΟΥΡΑΣ

(Ἀριθμὸς τριπλοτύπου 6724/5.2.80 τοῦ 10ου Δημοσίου Ταμείου Ἀθηνῶν τῆς 5.2.80)

ΑΠΟ ΤΟ ΕΘΝΙΚΟ ΤΥΠΟΓΡΑΦΕΙΟ